

# MARINA 186 N:0 3

## MAJOITUSRAKENNUS


HUONEISTOT 4 kpl 55 m<sup>2</sup>  
4 kpl 41 m<sup>2</sup>  
yht. 384 htm<sup>2</sup>

KAHVILA 70 htm<sup>2</sup>

+ lasiterassi 36 m<sup>2</sup>

Huoneistoala yht. 454 htm<sup>2</sup>

Kokonaisala yht. 635 kem<sup>2</sup>

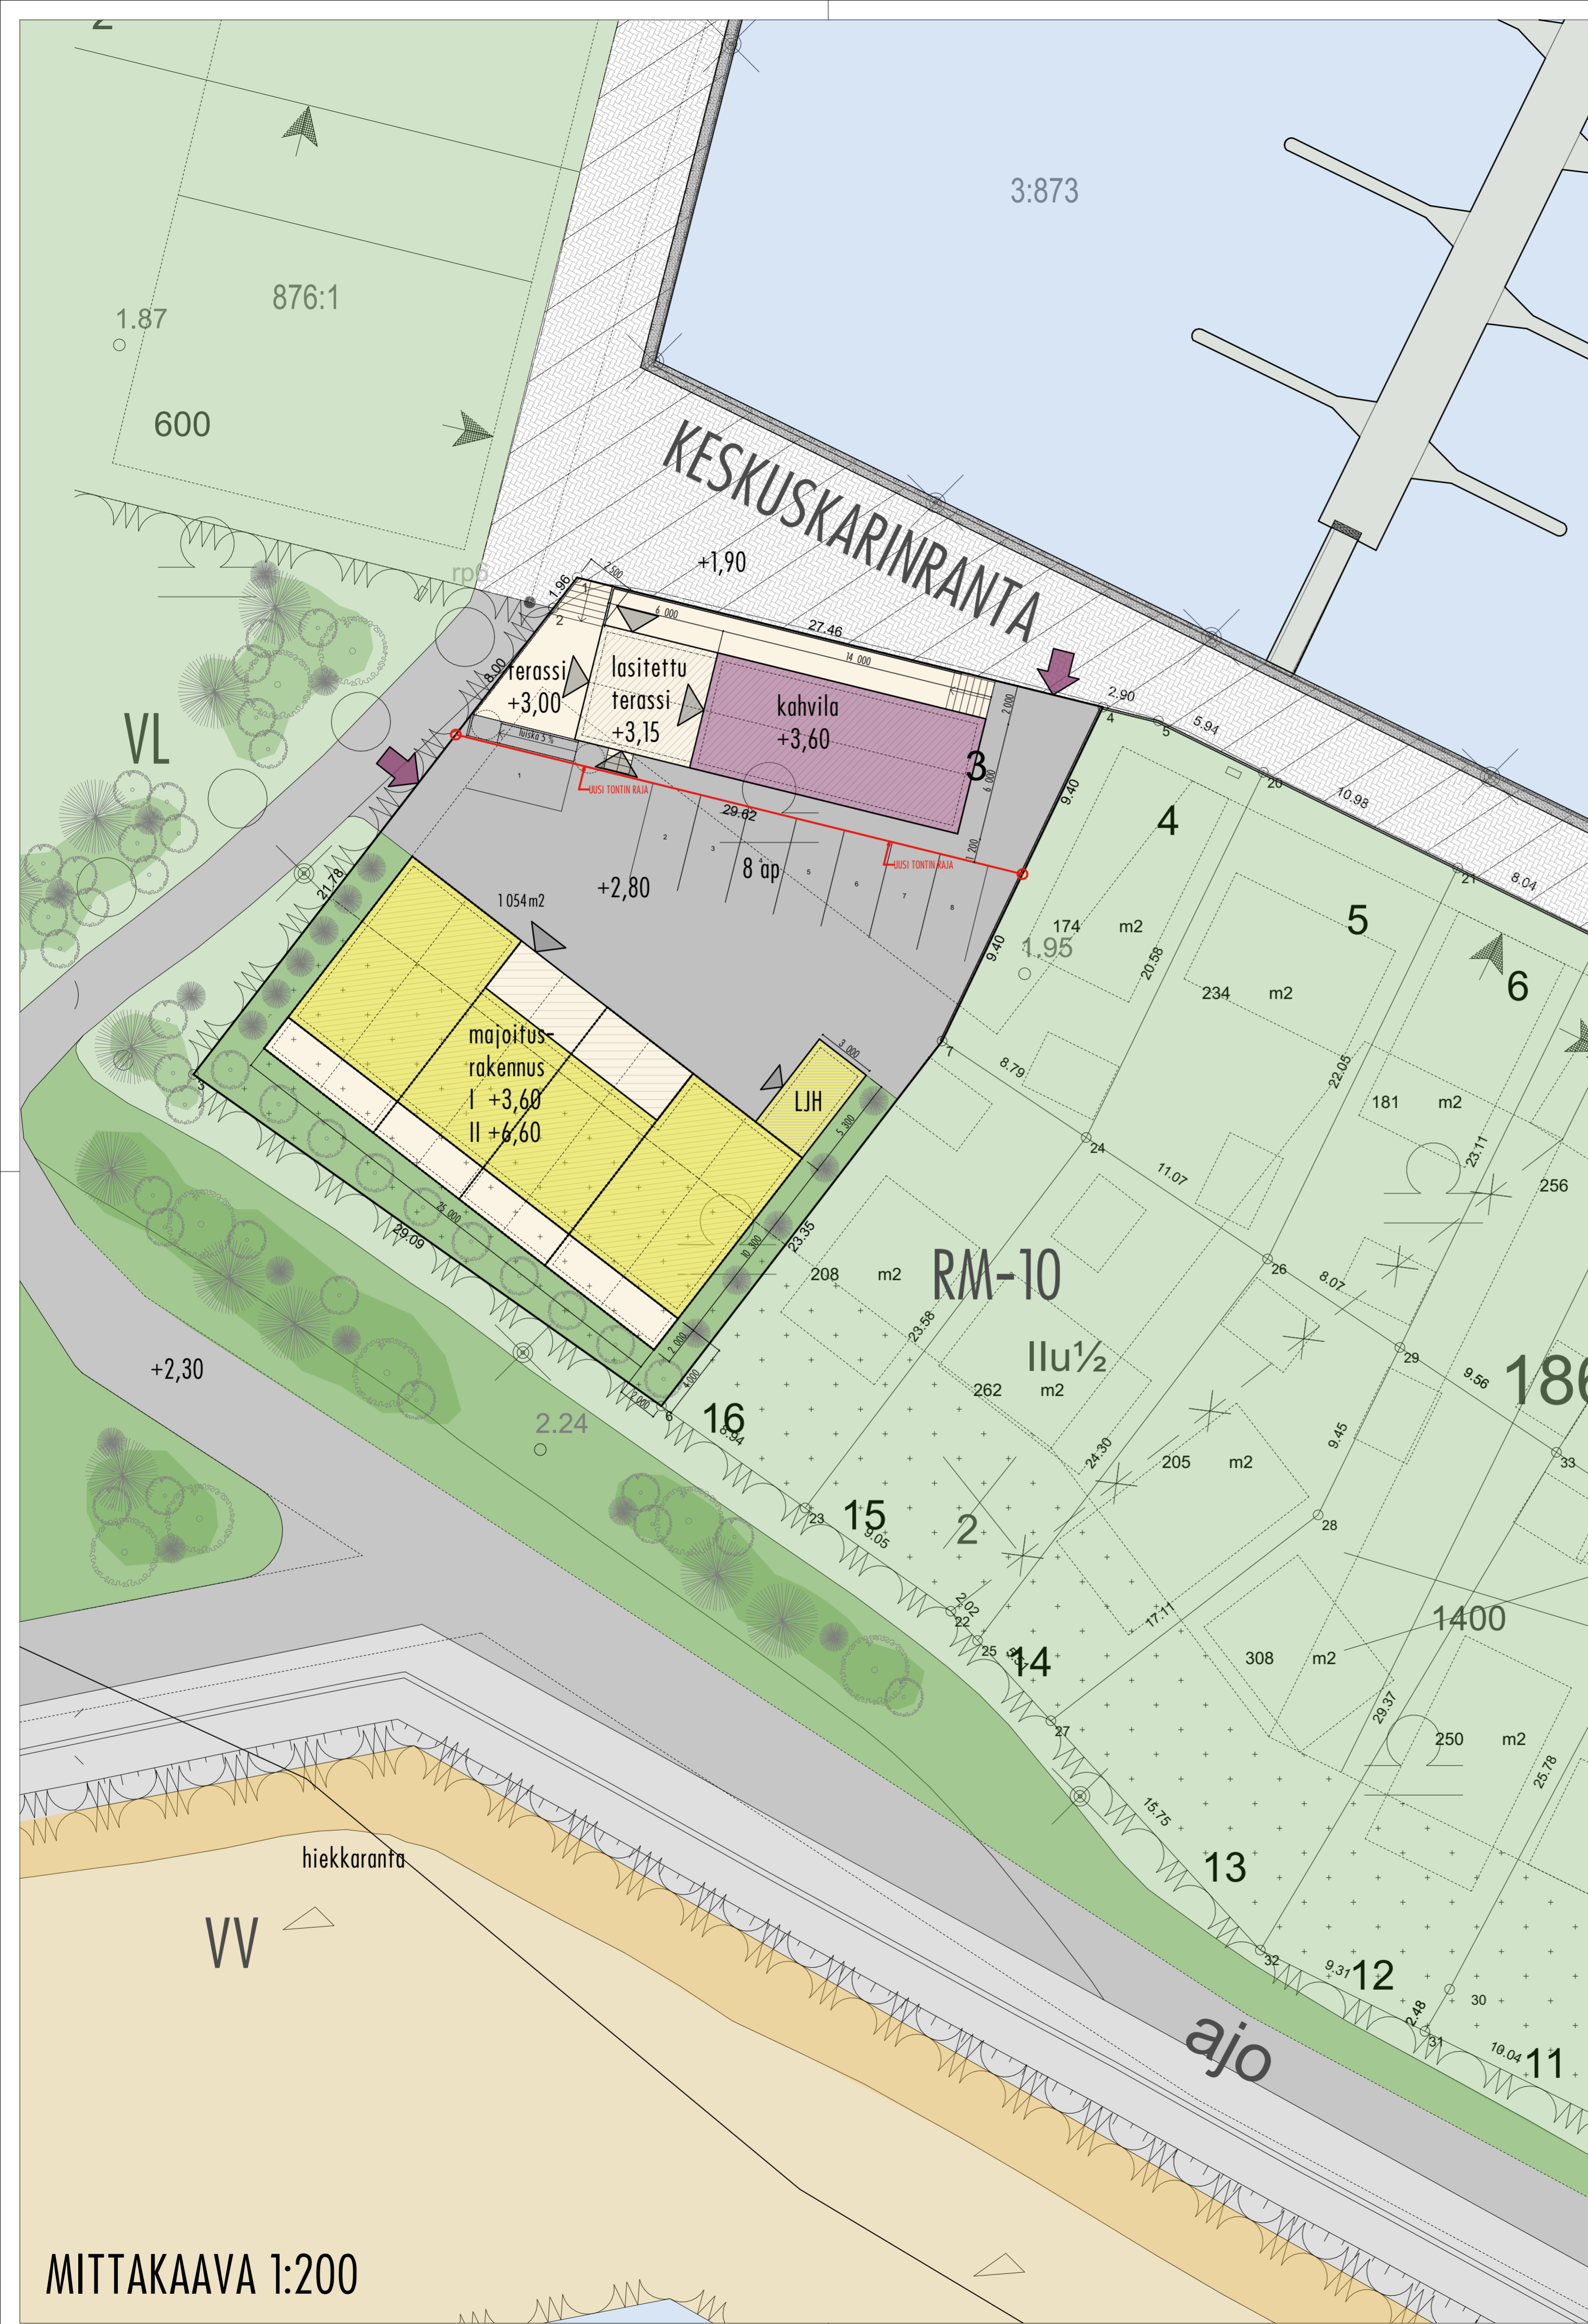

MITTAKAAVA 1:200

Kaupunginosa/Kylä Hiekkasärkät	Korttel/Tila 186	Tontti/Rtno 3	Viranomaisten merkintä		
Rakennuksen numero/Rakennustunnus			Koordinaattijärjestelmä N2000, ETRS_gk26		
Rakennuslompe Uudisrakennus			Piirustaja LUONNOS		
Rakennuskohde Kalajoki Marina Keskuskarinranta 85100 Kalajoki			Piirustuksen sisältö Asemapiirustus	Mittakaava 1:200	
Hannu Kankaanpää, arkkitehti SAFA			Työnumero 2635	Piirustuksen tunnus 2635-02-01	Muutos
Vastuullinen suunnittelija	Tulostuspäivämäärä 23.04.2026		Tiedosto ARK	2635 Kalajoki Marina.pln	

ARK  
ROVA

Arkkitiedit Rantala & Kankaanpää Oy

Kairatie 5 A 1, 96100 Rovaniemi • +358 50 5531171 • toimisto@arkrova.fi • www.arkrova.fi